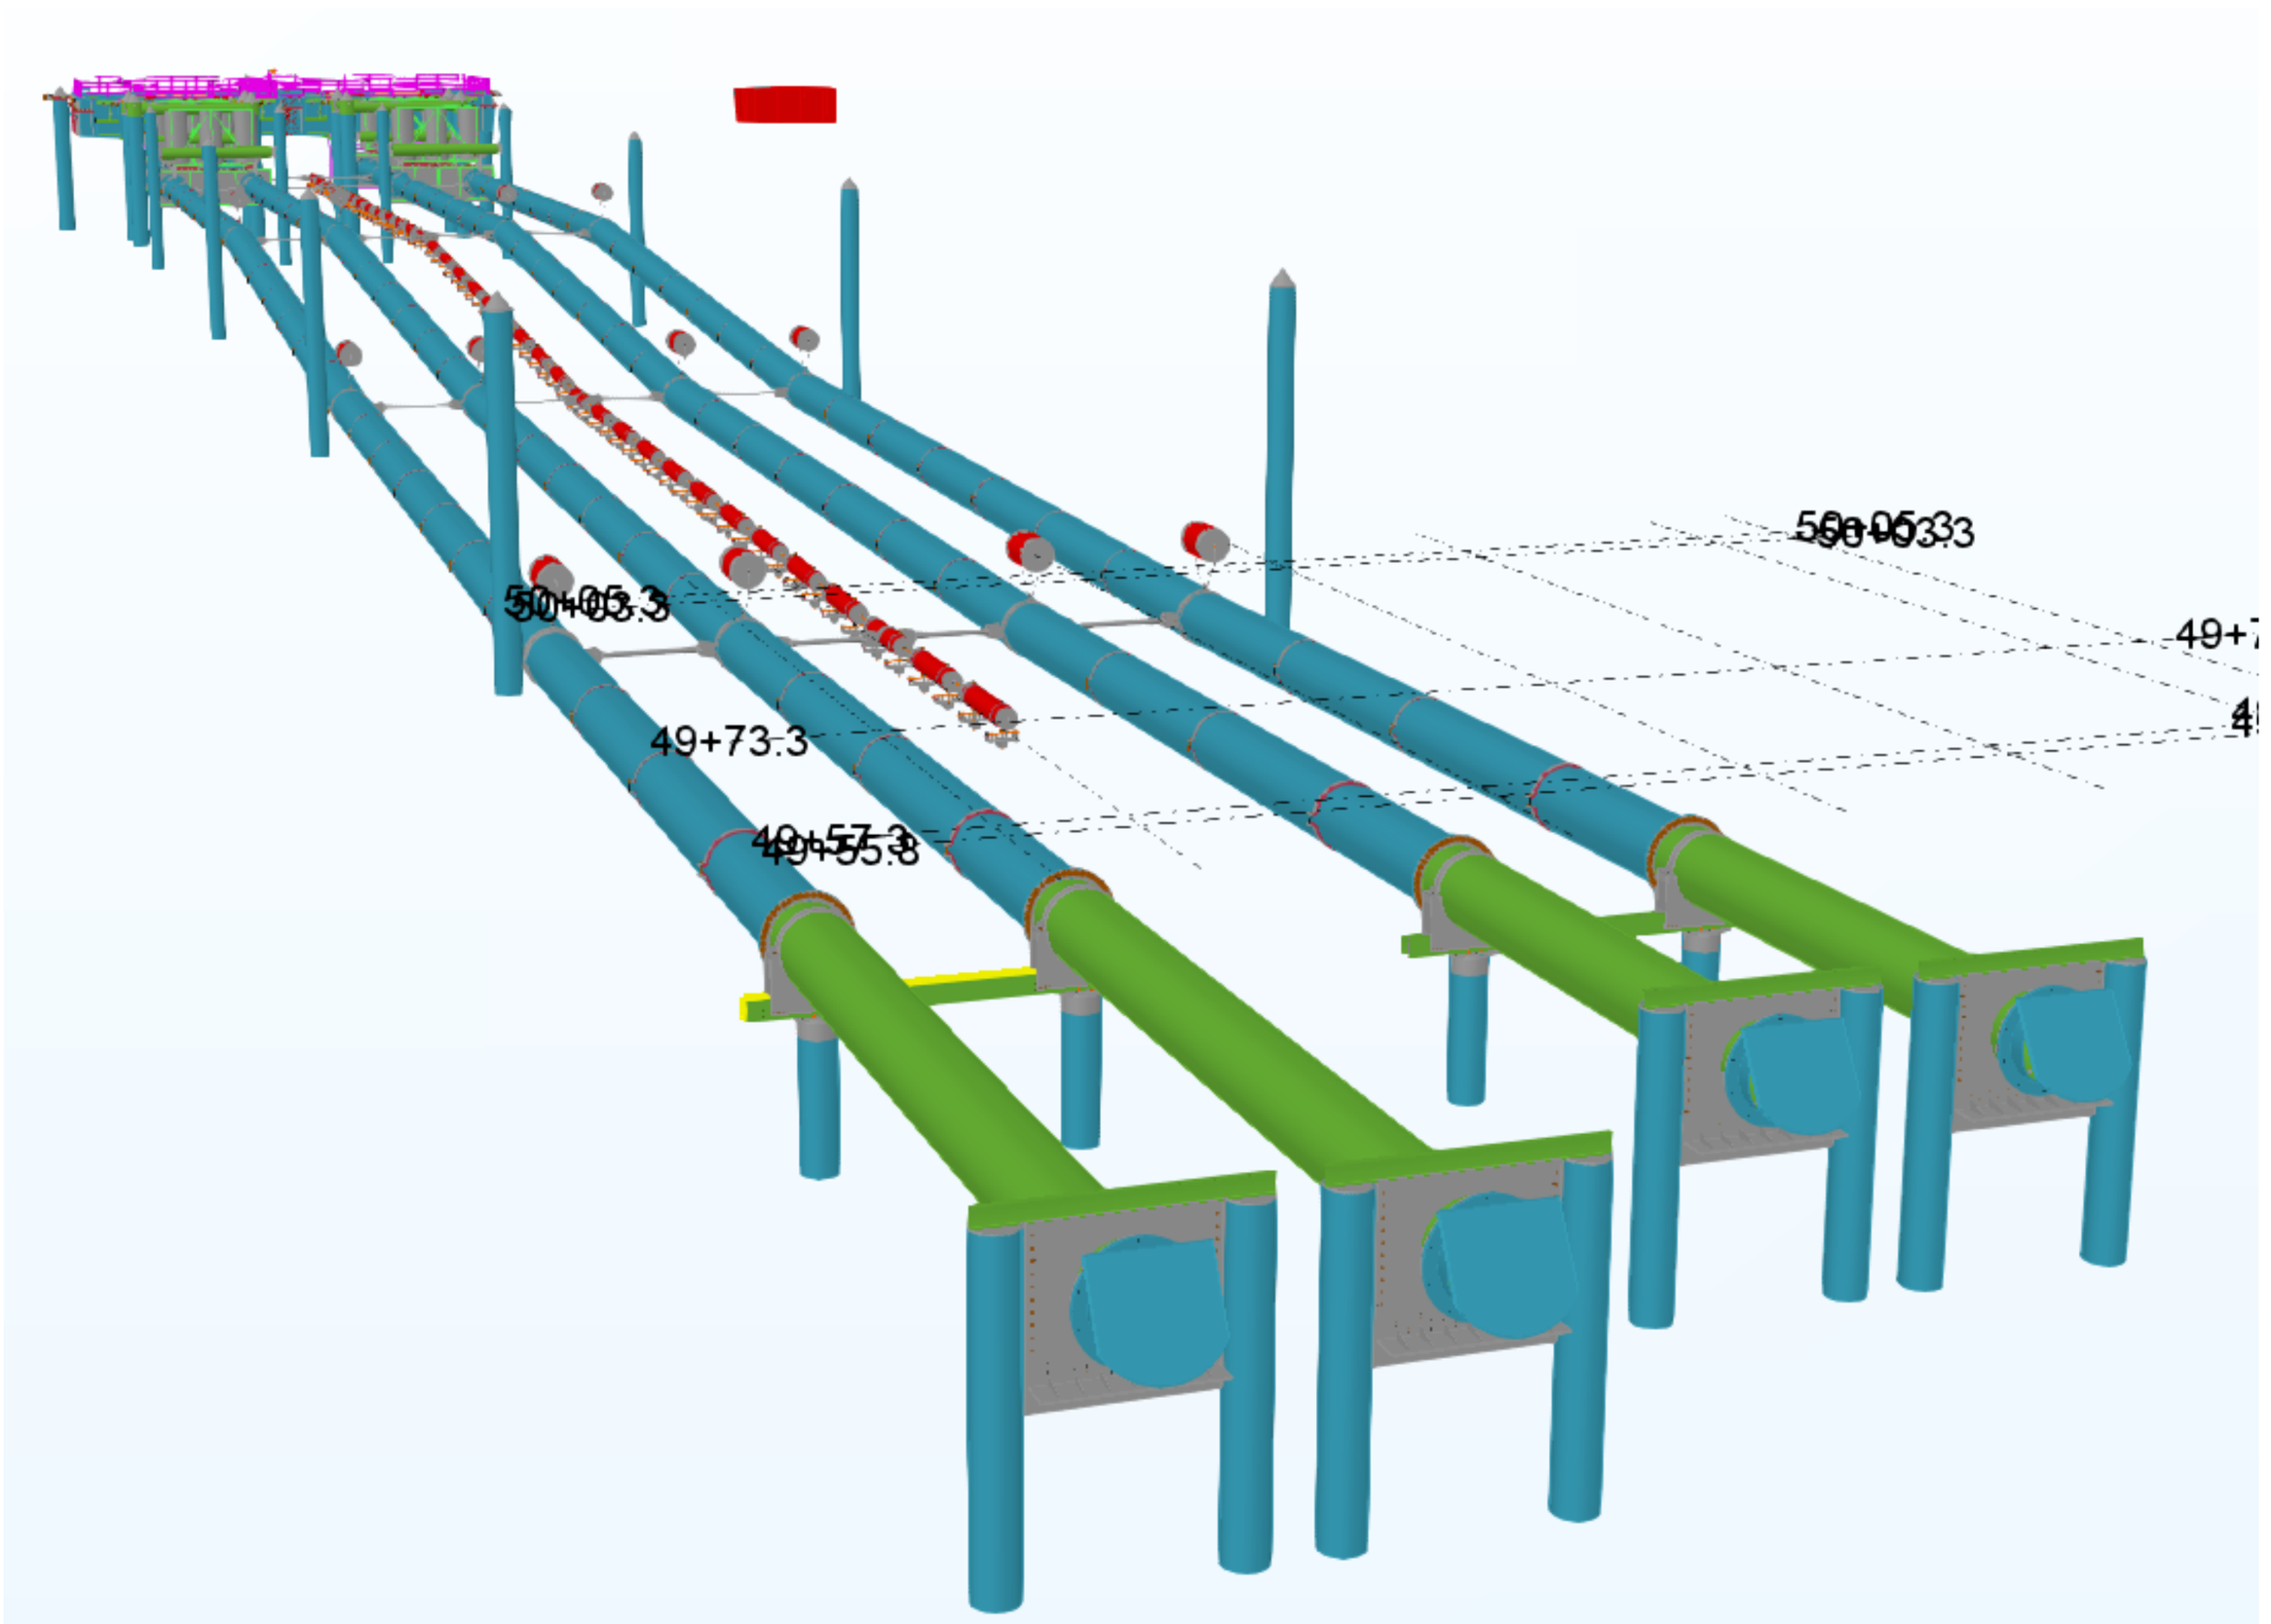
49+73.3